

**Agenzia delle Entrate
CATASTO FABBRICATI
Ufficio Provinciale di
Roma**

Dichiarazione protocollo n. RM0057444 del 09/02/2018

Planimetria di u.i.u. in Comune di Roma

Via Giovanni Aurispa

civ. 9

Identificativi Catastali:

Sezione:
Foglio: 379
Particella: 741
Subalterno: 548


Compilata da:
Proietti Maurizio
Iscritto all'albo:
Periti Edili

Prov. Roma

N. 2362

Scheda n. 1

Scala 1:100

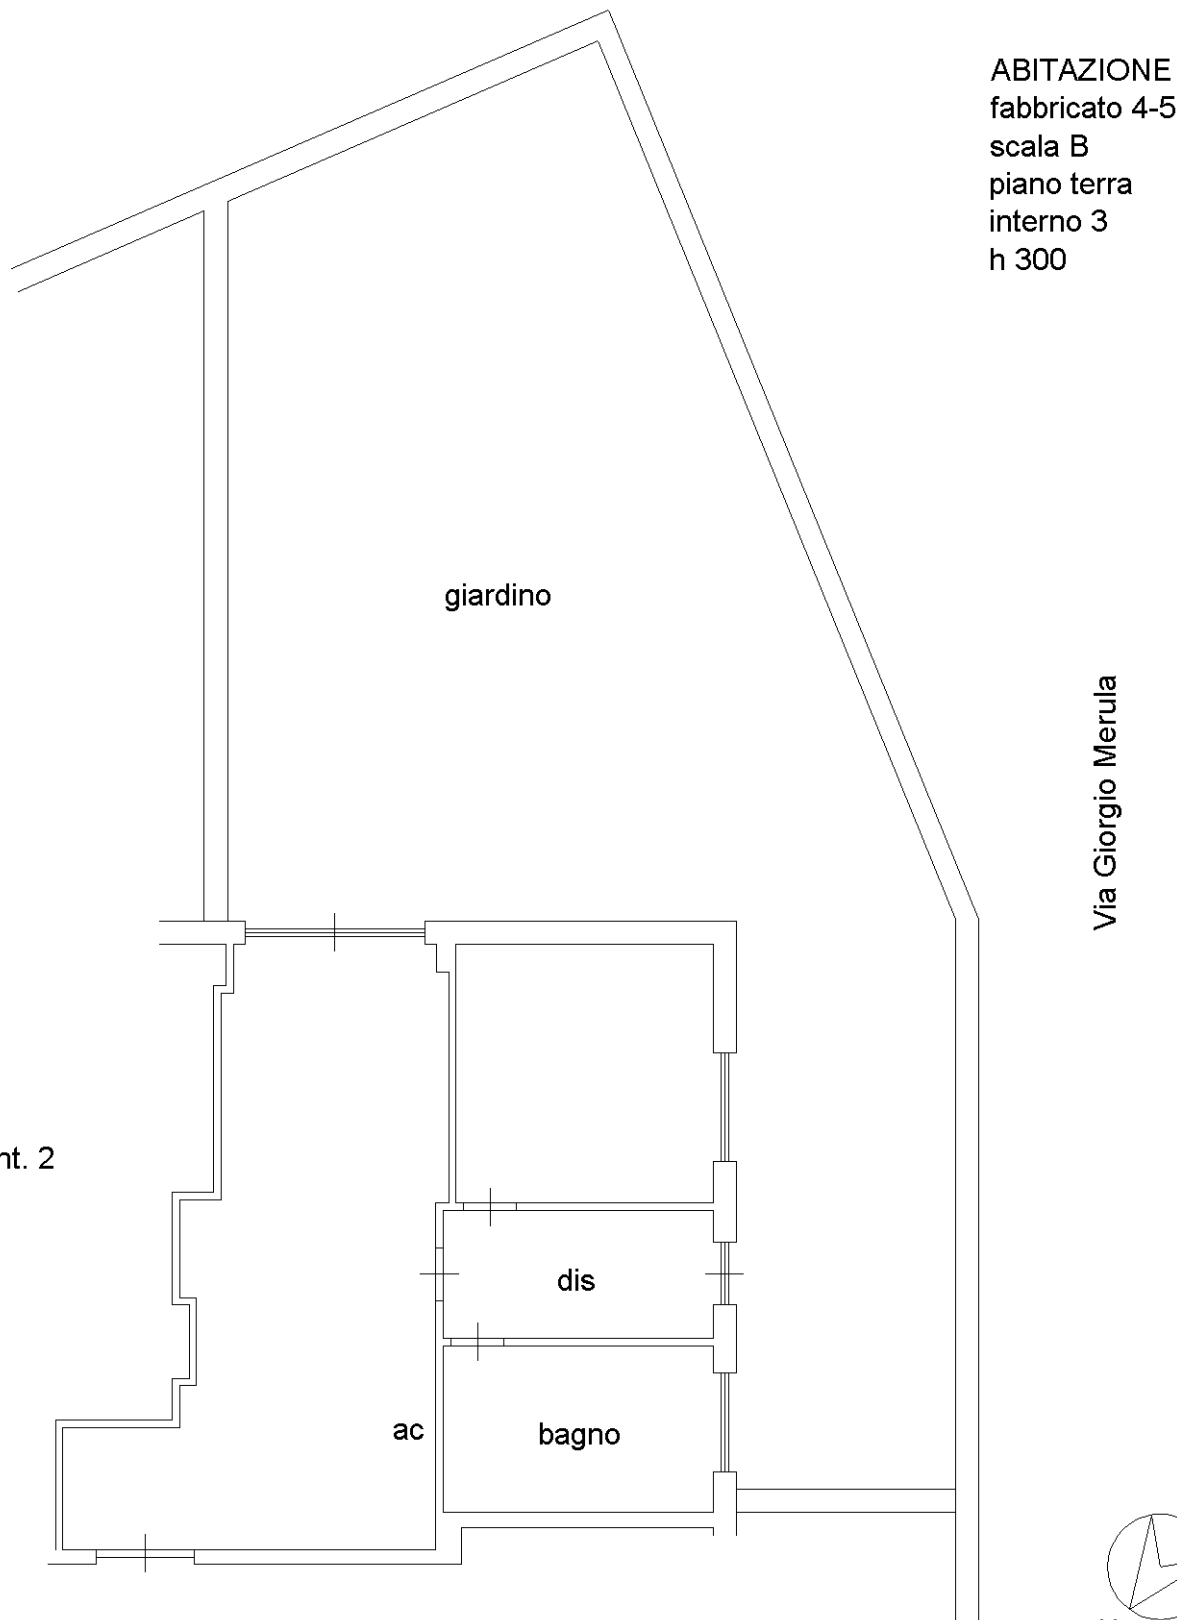

**ABITAZIONE
fabbricato 4-5
scala B
piano terra
interno 3
h 300**

Via Giorgio Merula

Catasto dei Fabbricati - Situazione al 20/03/2019 - Comune di ROMA (H501) - < Foglio: 379 - Particella: 741 - Subalterno: 548 >
VIA GIOVANNI AURISPA n. 9 piano: T interno: 3 scala: B;

Ultima planimetria in atti